


Zaterdag Stemruimte beschikbaar vanaf / Samstag Stimmraum verfügbar ab 17.30 U

Zondag Stemruimte beschikbaar vanaf / Sonntag Stimmraum verfügbar ab 13.00 U

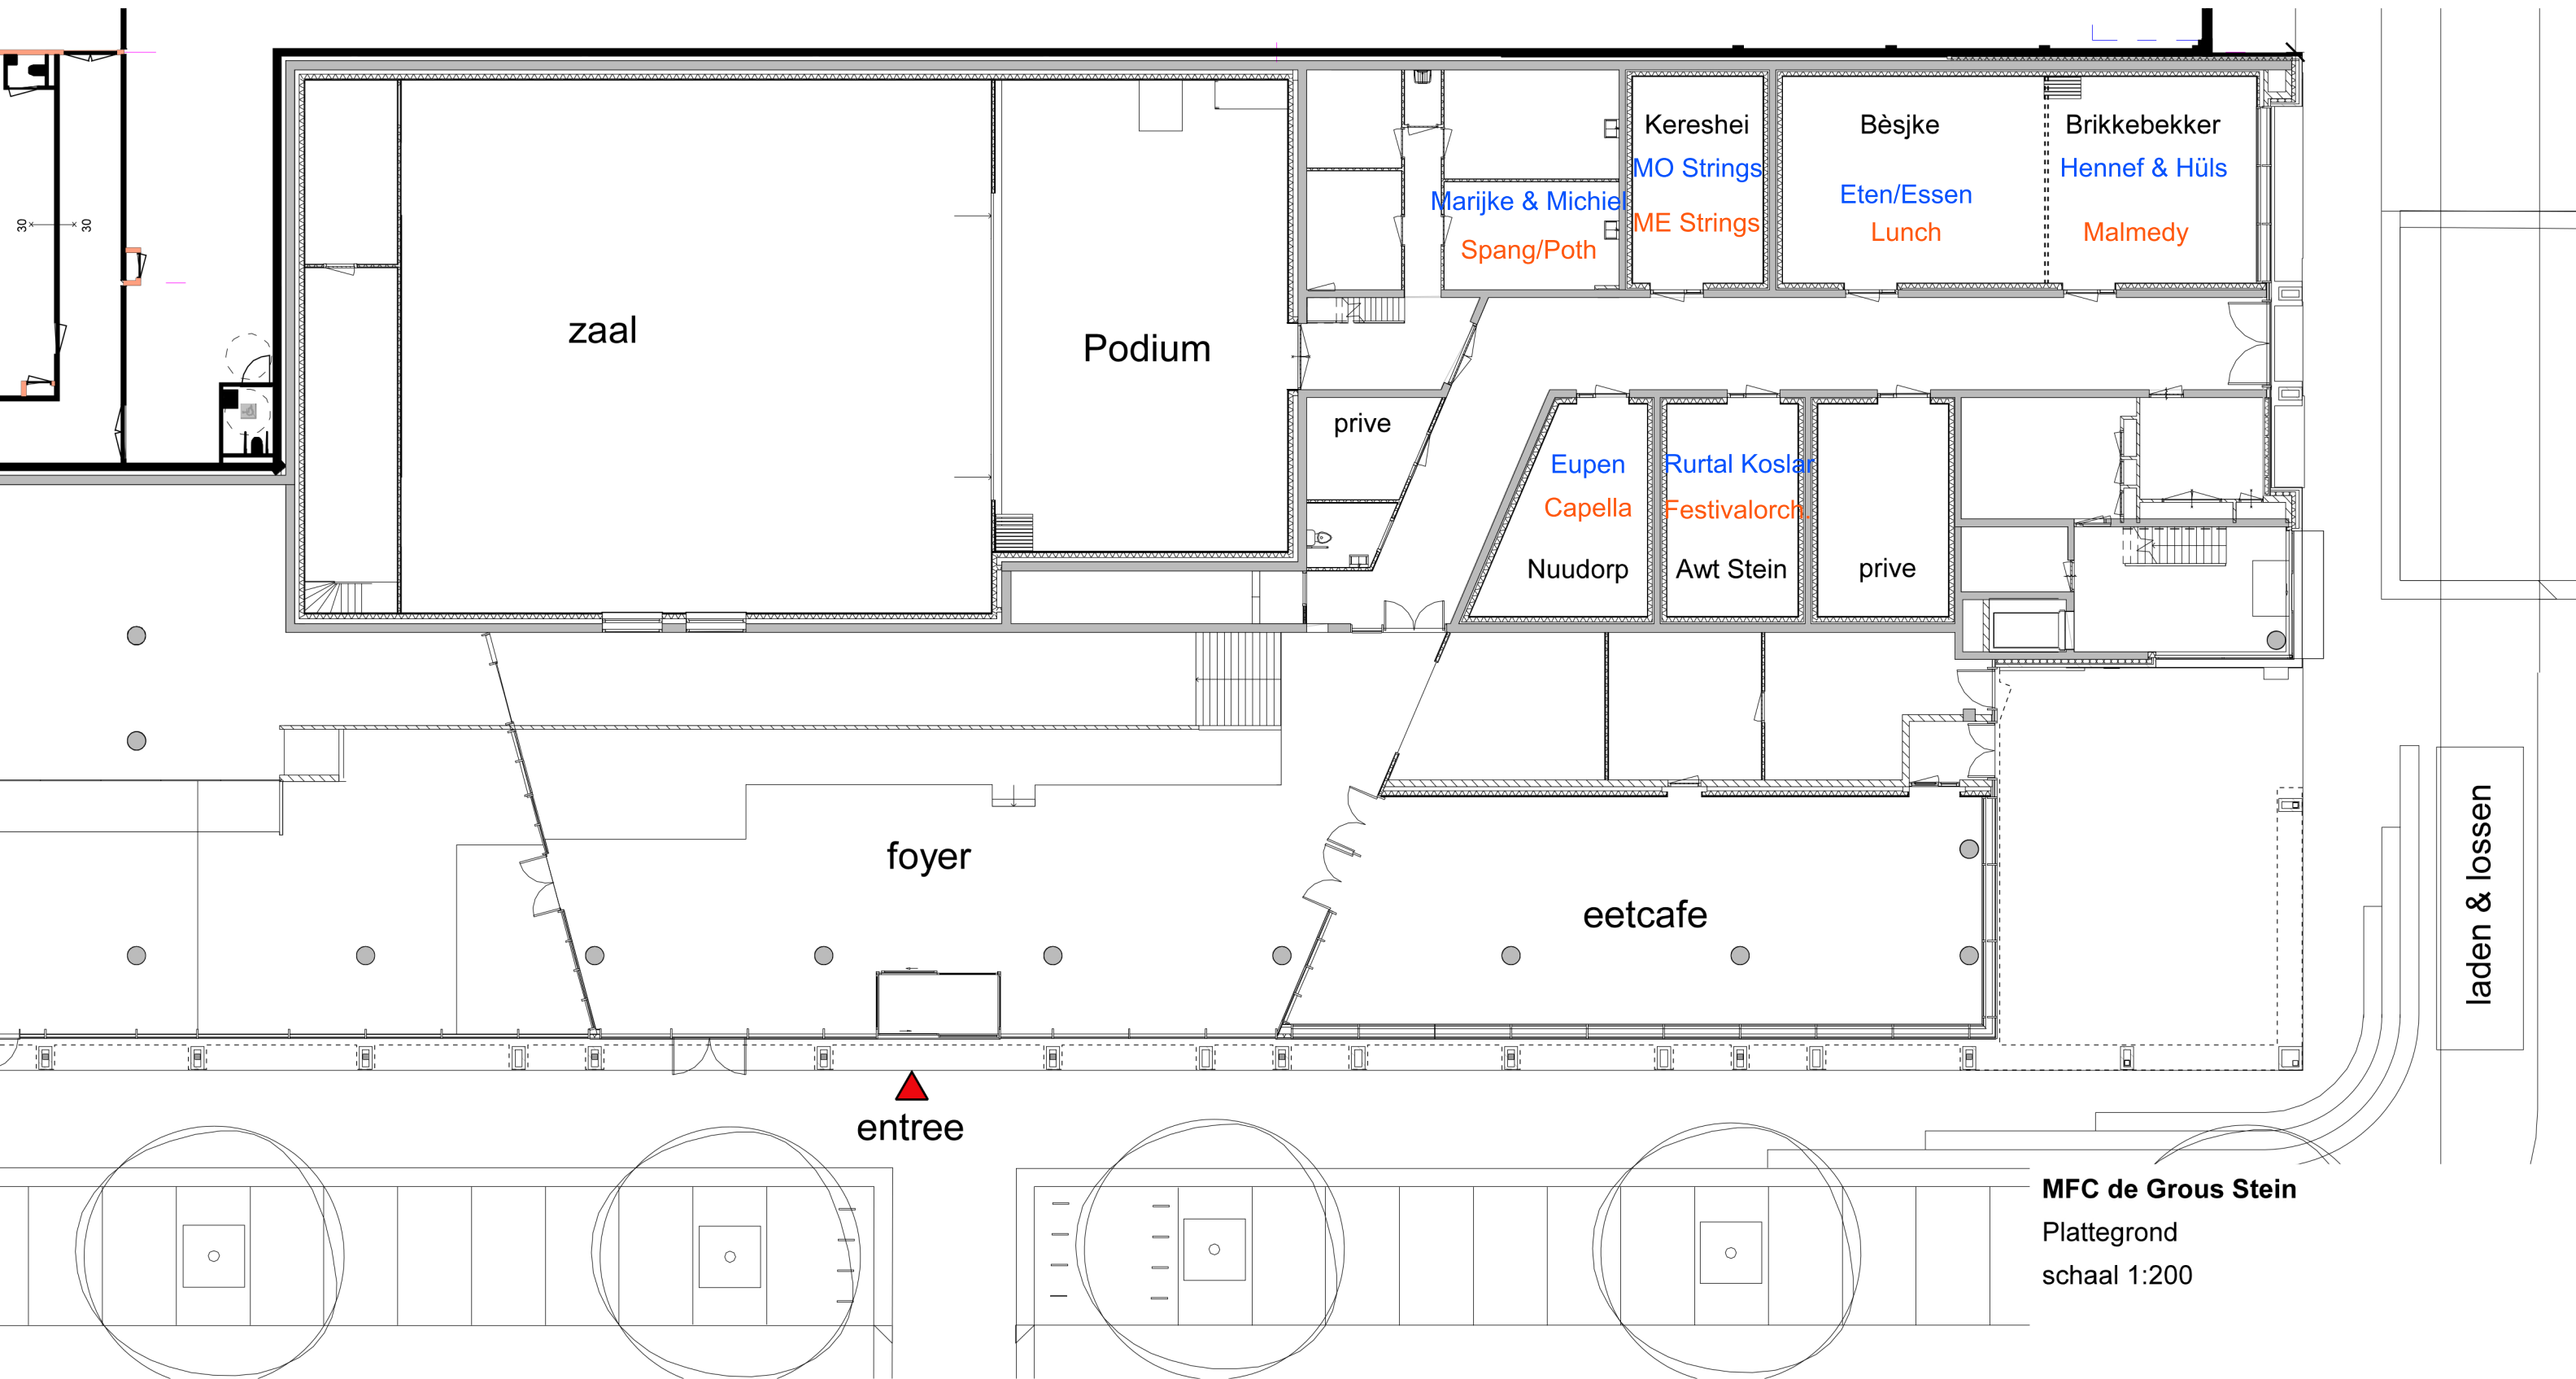

MFC de Grous Stein  
Plattegrond  
schaal 1:200