


**Zaterdag Stemruimte beschikbaar vanaf / Samstag Stimmraum verfügbar ab 17.30 U**  
**Zondag Stemruimte beschikbaar vanaf / Sonntag Stimmraum verfügbar ab 13.00 U**  
**De ruimtes voor uitproberen instrumenten zijn tijdens de concerten niet beschikbaar /**  
**Die Räume zum Ausprobieren von Instrumenten stehen während der Konzerte nicht zur Verfügung.**

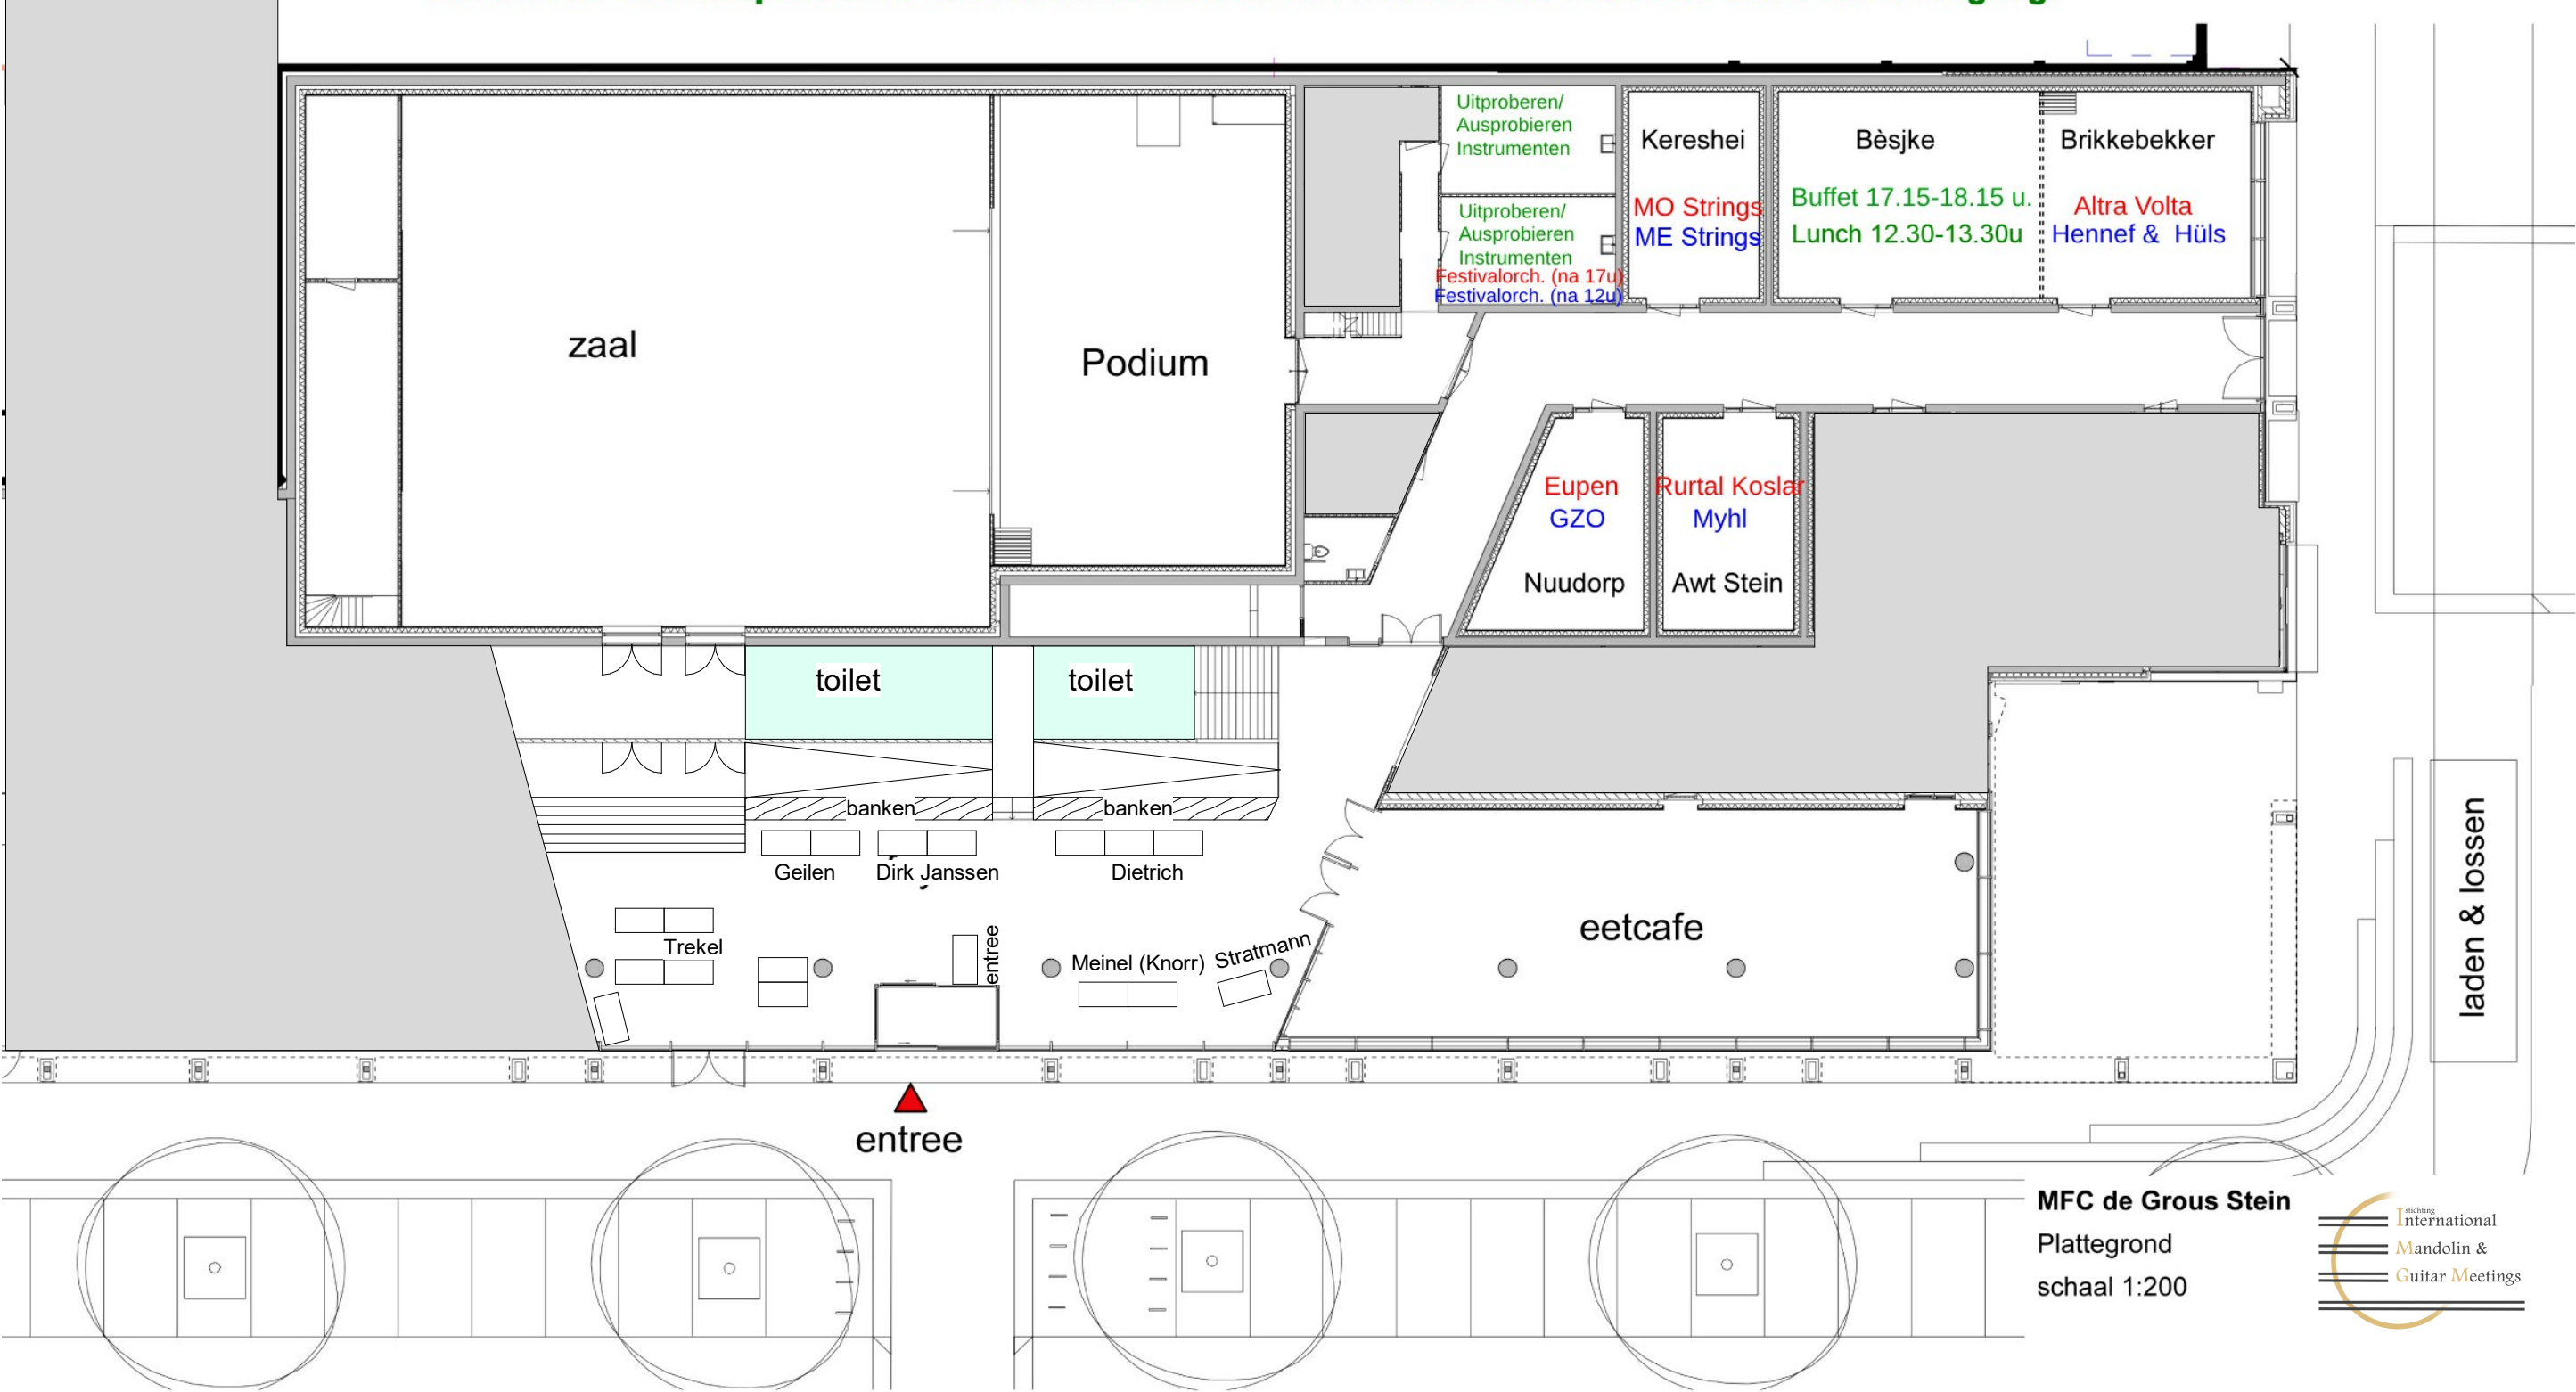

**MFC de Grous Stein**  
Plattegrond  
schaal 1:200

